


【2階 平面図】 2階はすべてお座敷の席になっております

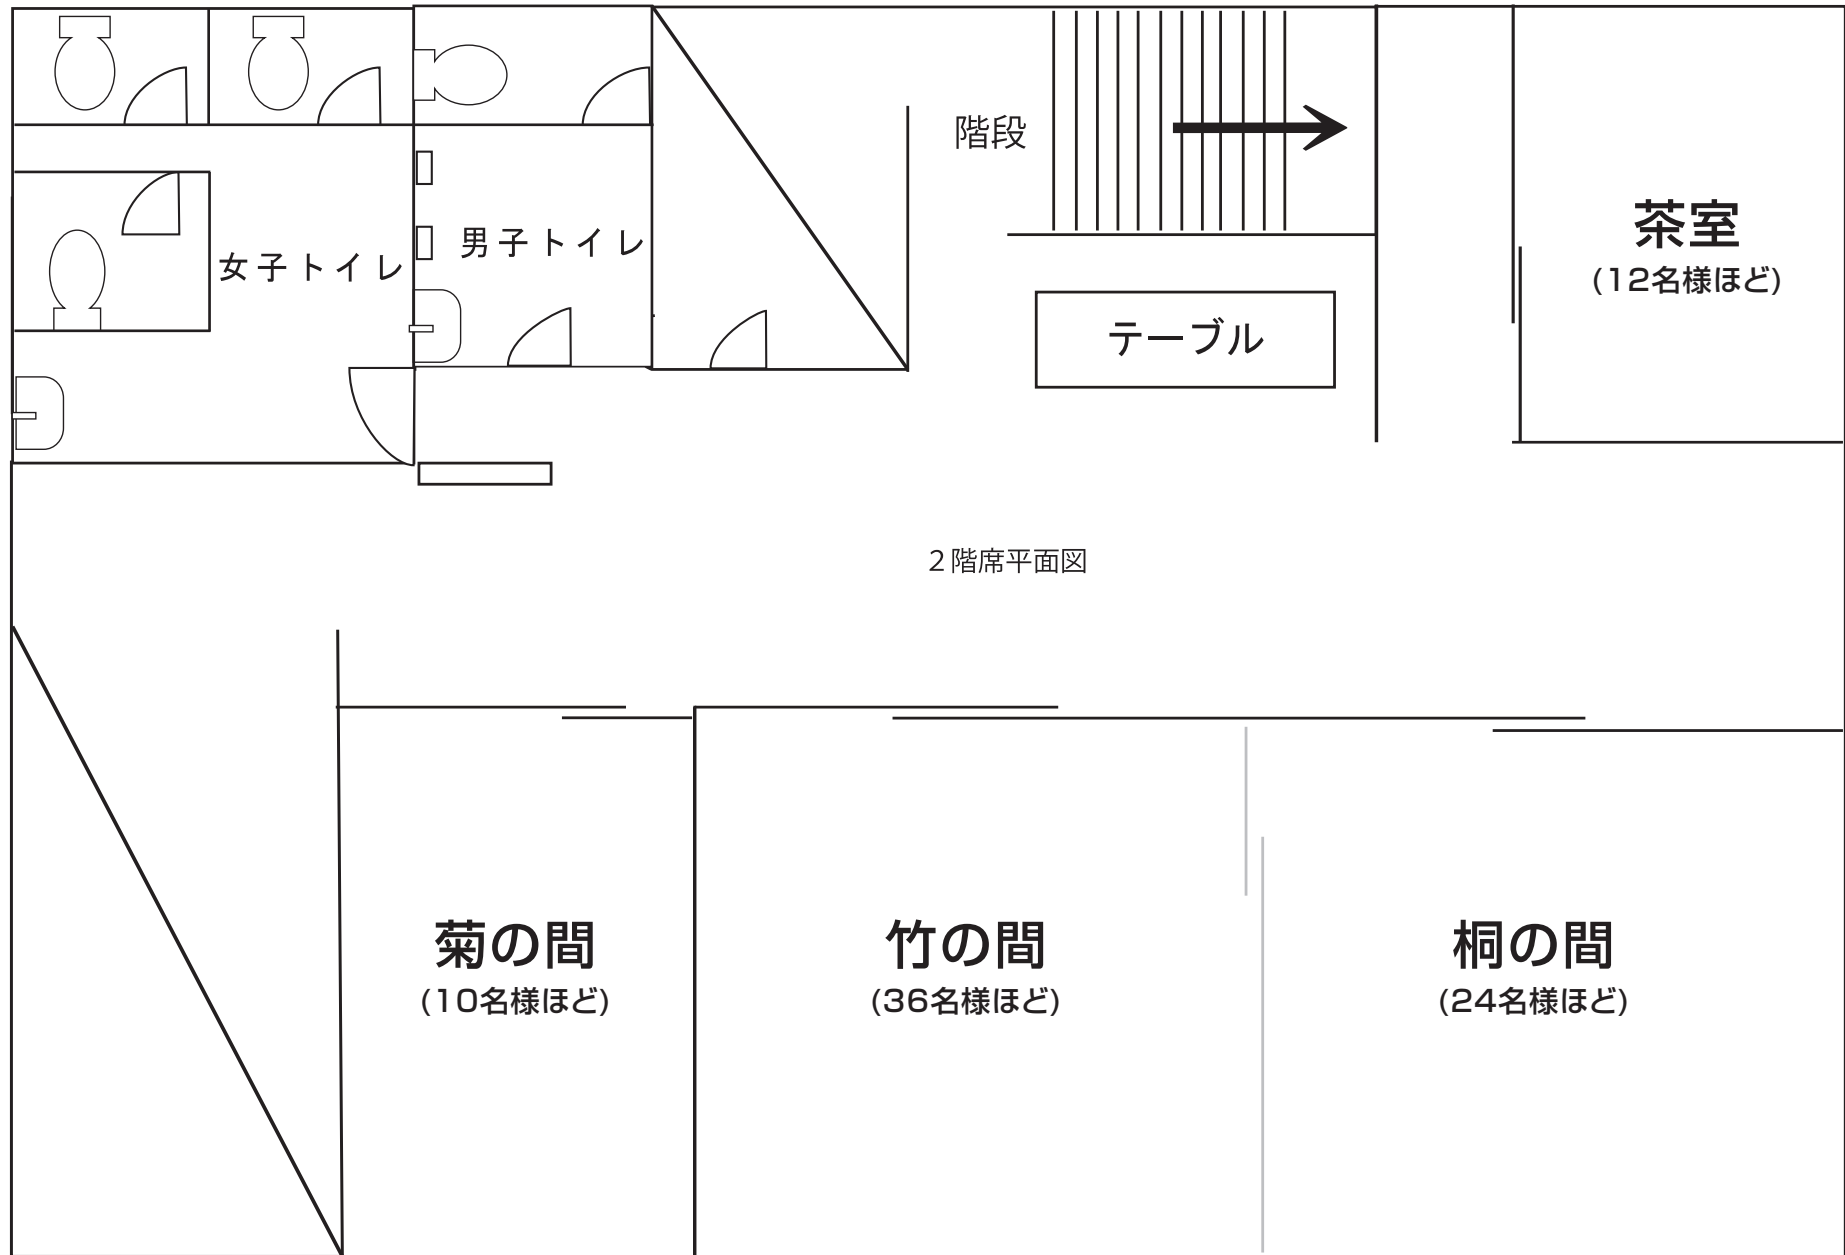

2階席平面図

菊の間
(10名様ほど)

竹の間
(36名様ほど)

桐の間
(24名様ほど)